ព្រះរាជាណាចក្រកម្ពុជា
ជាតិ សាសនា ព្រះមហាក្សត្រ

រាជរដ្ឋាភិបាលកម្ពុជា
លេខ : ១៩៧ អនក្រ.បក

អនុក្រឹត្យ
ស្តីពី
ការធ្វើអនុបយោគផ្ទៃដីទំហំ ៣២ ៣០៥,២២ ហិកតា
(បីម៉ឺនពីរពាន់បីរយប្រាំហិកតា និងម្ភៃពីរអា)
ស្ថិតនៅឃុំត្អក ឃុំតាឡាត់ ឃុំស្រែគរ និងឃុំក្បាលរមាស ស្រុកសេសាន ខេត្តស្ទឹងត្រែង

រាជរដ្ឋាភិបាល

- បានឃើញរដ្ឋធម្មនុញ្ញនៃព្រះរាជាណាចក្រកម្ពុជា
- បានឃើញព្រះរាជក្រឹត្យលេខ នស/រកត/០៩១៣/៩០៣ ចុះថ្ងៃទី២៤ ខែកញ្ញា ឆ្នាំ២០១៣ ស្តីពីការតែងតាំងរាជរដ្ឋាភិបាល នៃព្រះរាជាណាចក្រកម្ពុជា
- បានឃើញព្រះរាជក្រមលេខ ០២/នស/៩៤ ចុះថ្ងៃទី២០ ខែកក្កដា ឆ្នាំ១៩៩៤ ដែលប្រកាសឲ្យប្រើច្បាប់ ស្តីពីការរៀបចំ និងការប្រព្រឹត្តទៅនៃគណៈរដ្ឋមន្ត្រី
- បានឃើញព្រះរាជក្រមលេខ នស/រកម/០១៩៦/១៨ ចុះថ្ងៃទី២៤ ខែមករា ឆ្នាំ១៩៩៦ ដែលប្រកាសឲ្យប្រើច្បាប់ ស្តីពី ការបង្កើតក្រសួងសេដ្ឋកិច្ច និងហិរញ្ញវត្ថុ
- បានឃើញព្រះរាជក្រមលេខ នស/រកម/១២១៣/០១៧ ចុះថ្ងៃទី០៦ ខែធ្នូ ឆ្នាំ២០១៣ ដែលប្រកាសឲ្យប្រើច្បាប់ ស្តីពី ការបង្កើតក្រសួងរ៉ែ និងថាមពល
- បានឃើញព្រះរាជក្រមលេខ នស/រកម/០៨០១/១៤ ចុះថ្ងៃទី៣០ ខែសីហា ឆ្នាំ២០០១ ដែលប្រកាសឲ្យប្រើច្បាប់ភូមិបាល
- បានឃើញព្រះរាជក្រមលេខ នស/រកម/០៥០៨/០១៦ ចុះថ្ងៃទី១៣ ខែឧសភា ឆ្នាំ២០០៨ ដែលប្រកាសឲ្យប្រើច្បាប់ ស្តីពី ប្រព័ន្ធហិរញ្ញវត្ថុសាធារណៈ
- បានឃើញព្រះរាជក្រឹត្យលេខ នស/រកត/០៨០៦/៣៣៩ ចុះថ្ងៃទី០៣ ខែសីហា ឆ្នាំ២០០៦ ស្តីពី គោលការណ៍ និងបញ្ញត្តិអន្តរកាល នៃការធ្វើអនុបយោគទ្រព្យសម្បត្តិសាធារណៈរបស់រដ្ឋ និងរបស់នីតិបុគ្គលសាធារណៈ
- បានឃើញអនុក្រឹត្យលេខ ១២៩ អនក្រ.បក ចុះថ្ងៃទី២៧ ខែវិច្ឆិកា ឆ្នាំ២០០៦ ស្តីពី វិធាន និងនីតិវិធីនៃការធ្វើអនុបយោគទ្រព្យសម្បត្តិសាធារណៈរបស់រដ្ឋ និងនីតិបុគ្គលសាធារណៈ
- យោងតាមសំណើរបស់ក្រសួងរ៉ែ និងថាមពល

សម្រេច

មាត្រា១៖

ត្រូវបានចាត់បញ្ចូលជាទ្រព្យសម្បត្តិឯកជនរបស់រដ្ឋនូវផ្ទៃដីទំហំ ៣២ ៣០៥,២២ ហិកតា (បីម៉ឺនពីរពាន់បីរយប្រាំហិកតា និងម្ភៃពីរអា) ស្ថិតនៅឃុំភ្លុក ឃុំតាឡាត់ ឃុំស្រែគរ និងឃុំក្បាលរមាស ស្រុកសេសាន ខេត្តស្ទឹងត្រែង សម្រាប់គោលដៅសម្បទានសេដ្ឋកិច្ចអភិវឌ្ឍន៍គម្រោងវារីអគ្គិសនីសេសានក្រោម២ ដូចមានផែនទី និងនិយាមការលេខ ២០៣/១៧ លស ចុះថ្ងៃទី០៥ ខែឧសភា ឆ្នាំ២០១៧ របស់សាលាខេត្តស្ទឹងត្រែង ជាឧបសម្ព័ន្ធនៃអនុក្រឹត្យនេះ។

មាត្រា២៖

ផ្ទៃដីដែលត្រូវបានធ្វើអនុបយោគដូចកំណត់ក្នុងមាត្រា១នៃអនុក្រឹត្យនេះ ត្រូវស្ថិតនៅក្រោមការចាត់ចែងនីតិវិធីបន្តដោយក្រសួងរ៉ែ និងថាមពល ជាអាជ្ញាធរកាន់កាប់ទ្រព្យសម្បត្តិរបស់រដ្ឋ និងក្រសួងសេដ្ឋកិច្ច និងហិរញ្ញវត្ថុ ជាអាជ្ញាធរគ្រប់គ្រងទ្រព្យសម្បត្តិរបស់រដ្ឋ ព្រមទាំងមានកិច្ចសហការជាមួយក្រសួងស្ថាប័នពាក់ព័ន្ធ និងអាជ្ញាធរដែនដី ស្របតាមច្បាប់ និងគោលការណ៍របស់រាជរដ្ឋាភិបាល។

មាត្រា៣៖

បទប្បញ្ញត្តិទាំងឡាយណា ដែលមានខ្លឹមសារផ្ទុយពីអនុក្រឹត្យនេះ ត្រូវទុកជានិរាករណ៍។

មាត្រា៤៖

រដ្ឋមន្ត្រីទទួលបន្ទុកទីស្តីការគណៈរដ្ឋមន្ត្រី រដ្ឋមន្ត្រីក្រសួងសេដ្ឋកិច្ច និងហិរញ្ញវត្ថុ រដ្ឋមន្ត្រីក្រសួងរ៉ែ និងថាមពល ក្រុមប្រឹក្សាអភិវឌ្ឍន៍កម្ពុជា គ្រប់ក្រសួងស្ថាប័ន និងអភិបាលនៃគណៈអភិបាលខេត្តស្ទឹងត្រែង ត្រូវអនុវត្តអនុក្រឹត្យនេះ ឲ្យមានប្រសិទ្ធភាពខ្ពស់ ចាប់ពីថ្ងៃចុះហត្ថលេខាតទៅ។

ធ្វើនៅរាជធានីភ្នំពេញ ថ្ងៃទី១៧ ខែវិច្ឆិកា ឆ្នាំ២០១៧

នាយករដ្ឋមន្ត្រី

សម្តេចអគ្គមហាសេនាបតីតេជោ ហ៊ុន សែន

កន្លែងទទួល៖

- ក្រសួងព្រះបរមរាជវាំង
- អគ្គលេខាធិការដ្ឋានក្រុមប្រឹក្សាធម្មនុញ្ញ
- អគ្គលេខាធិការដ្ឋានព្រឹទ្ធសភា
- អគ្គលេខាធិការដ្ឋានរដ្ឋសភា
- អគ្គលេខាធិការដ្ឋានរាជរដ្ឋាភិបាល
- ខុទ្ទកាល័យសម្តេចតេជោ នាយករដ្ឋមន្ត្រី
- ខុទ្ទកាល័យសម្តេច ឯកឧត្តម លោកជំទាវ ឧបនាយករដ្ឋមន្ត្រី
- ដូចមាត្រា៤
- រាជកិច្ច
- ឯកសារ-កាលប្បវត្តិ

អគាររដ្ឋបាលវារីអគ្គីសនី សេសានក្រោមពីរ អានុភាព ៤០០ មេហ្គាវ៉ាត់

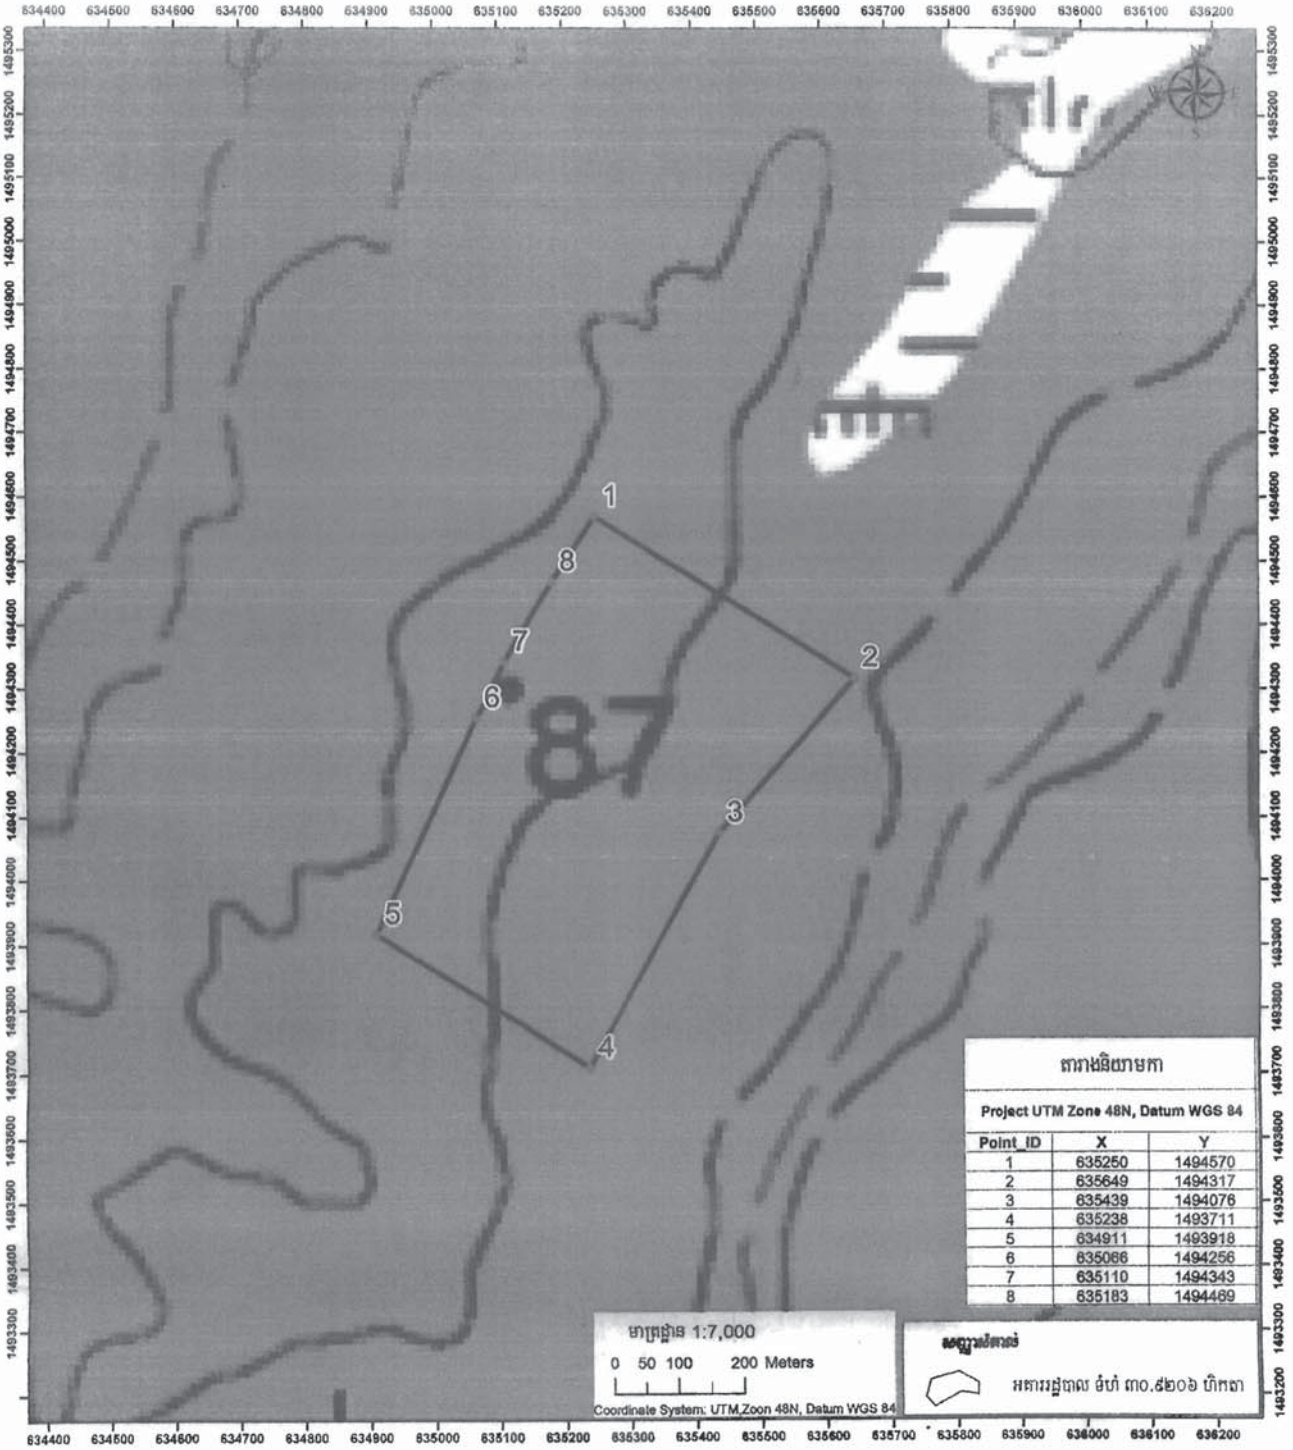

តារាងនិយាមកា

Project UTM Zone 48N, Datum WGS 84

Point_ID	X	Y
1	635250	1494570
2	635649	1494317
3	635439	1494076
4	635238	1493711
5	634911	1493918
6	635066	1494256
7	635110	1494343
8	635183	1494469

ស៊ុយ_សែម

ម៉ុម សារឿន

ម៉ិញ ស៊ីចាយ

ពន្លី មង្គល

ផ្ទៃដីបម្រើអោយការរៀបចំហេដ្ឋារចនាសម្ព័ន្ធគម្រោង

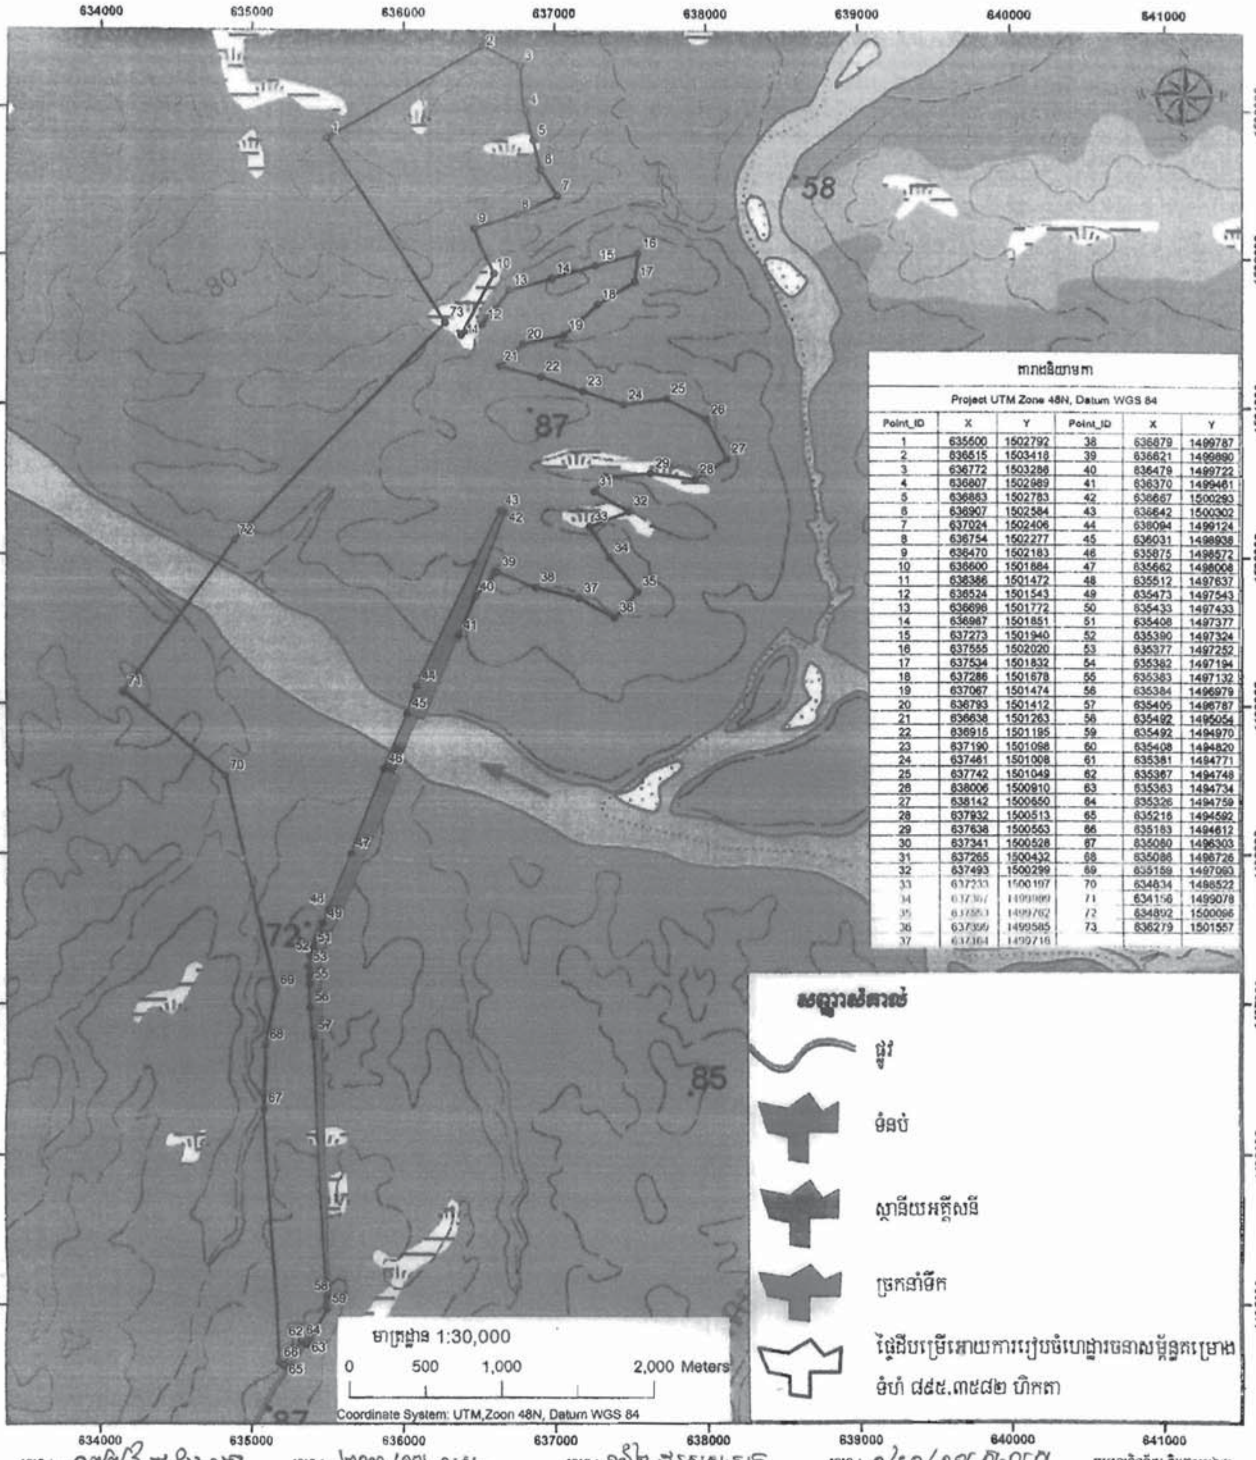

តារាងនិយាមកា

Project UTM Zone 48N, Datum WGS 84

Point_ID	X	Y	Point_ID	X	Y
1	635600	1502792	38	636879	1499787
2	636515	1503416	39	636621	1499890
3	636772	1503286	40	636479	1499722
4	636807	1502989	41	636370	1499461
5	636863	1502783	42	636667	1500293
6	636907	1502584	43	636642	1500302
7	637024	1502406	44	636094	1499124
8	636754	1502277	45	636031	1498938
9	636470	1502183	46	635875	1498572
10	636600	1501884	47	635662	1498008
11	636386	1501472	48	635512	1497637
12	636524	1501543	49	635473	1497543
13	636696	1501772	50	635433	1497433
14	636987	1501851	51	635408	1497377
15	637273	1501940	52	635390	1497324
16	637555	1502020	53	635377	1497252
17	637534	1501832	54	635382	1497194
18	637286	1501678	55	635383	1497132
19	637067	1501474	56	635384	1496979
20	636793	1501412	57	635405	1496787
21	636638	1501263	58	635492	1495054
22	636915	1501195	59	635492	1494970
23	637190	1501098	60	635408	1494820
24	637461	1501008	61	635381	1494771
25	637742	1501049	62	635367	1494748
26	638006	1500910	63	635363	1494734
27	638142	1500650	64	635326	1494759
28	637932	1500513	65	635216	1494592
29	637638	1500563	66	635183	1494612
30	637341	1500528	67	635080	1496303
31	637265	1500432	68	635086	1496726
32	637493	1500299	69	635159	1497093
33	637233	1500197	70	634834	1498522
34	637367	1499989	71	634156	1499078
35	637653	1499762	72	634892	1500096
36	637399	1499585	73	636279	1501557
37	637364	1499716			

បានឃើញ និងឯកភាព

បានឃើញ

បានឃើញ

បានឃើញ និងបញ្ជូនមកប្រធានគណៈកម្មាធិការ មន្ត្រីមន្ទីរ ជនលសខេត្ត ក្រប់ក្រងដីរដ្ឋថ្នាក់ខេត្ត មេត្តាពិនិត្យ និងសម្រេច ។

ប្រមូលទិន្នន័យ និងគូសដោយ

វិស្វករក្រុមហ៊ុន

MA YANGO

ស៊ុយ_សែម

ម៉ុម សាររឿន

ម៉ិញ ស៊ីចាយ

ពន្ល័ មង្គល

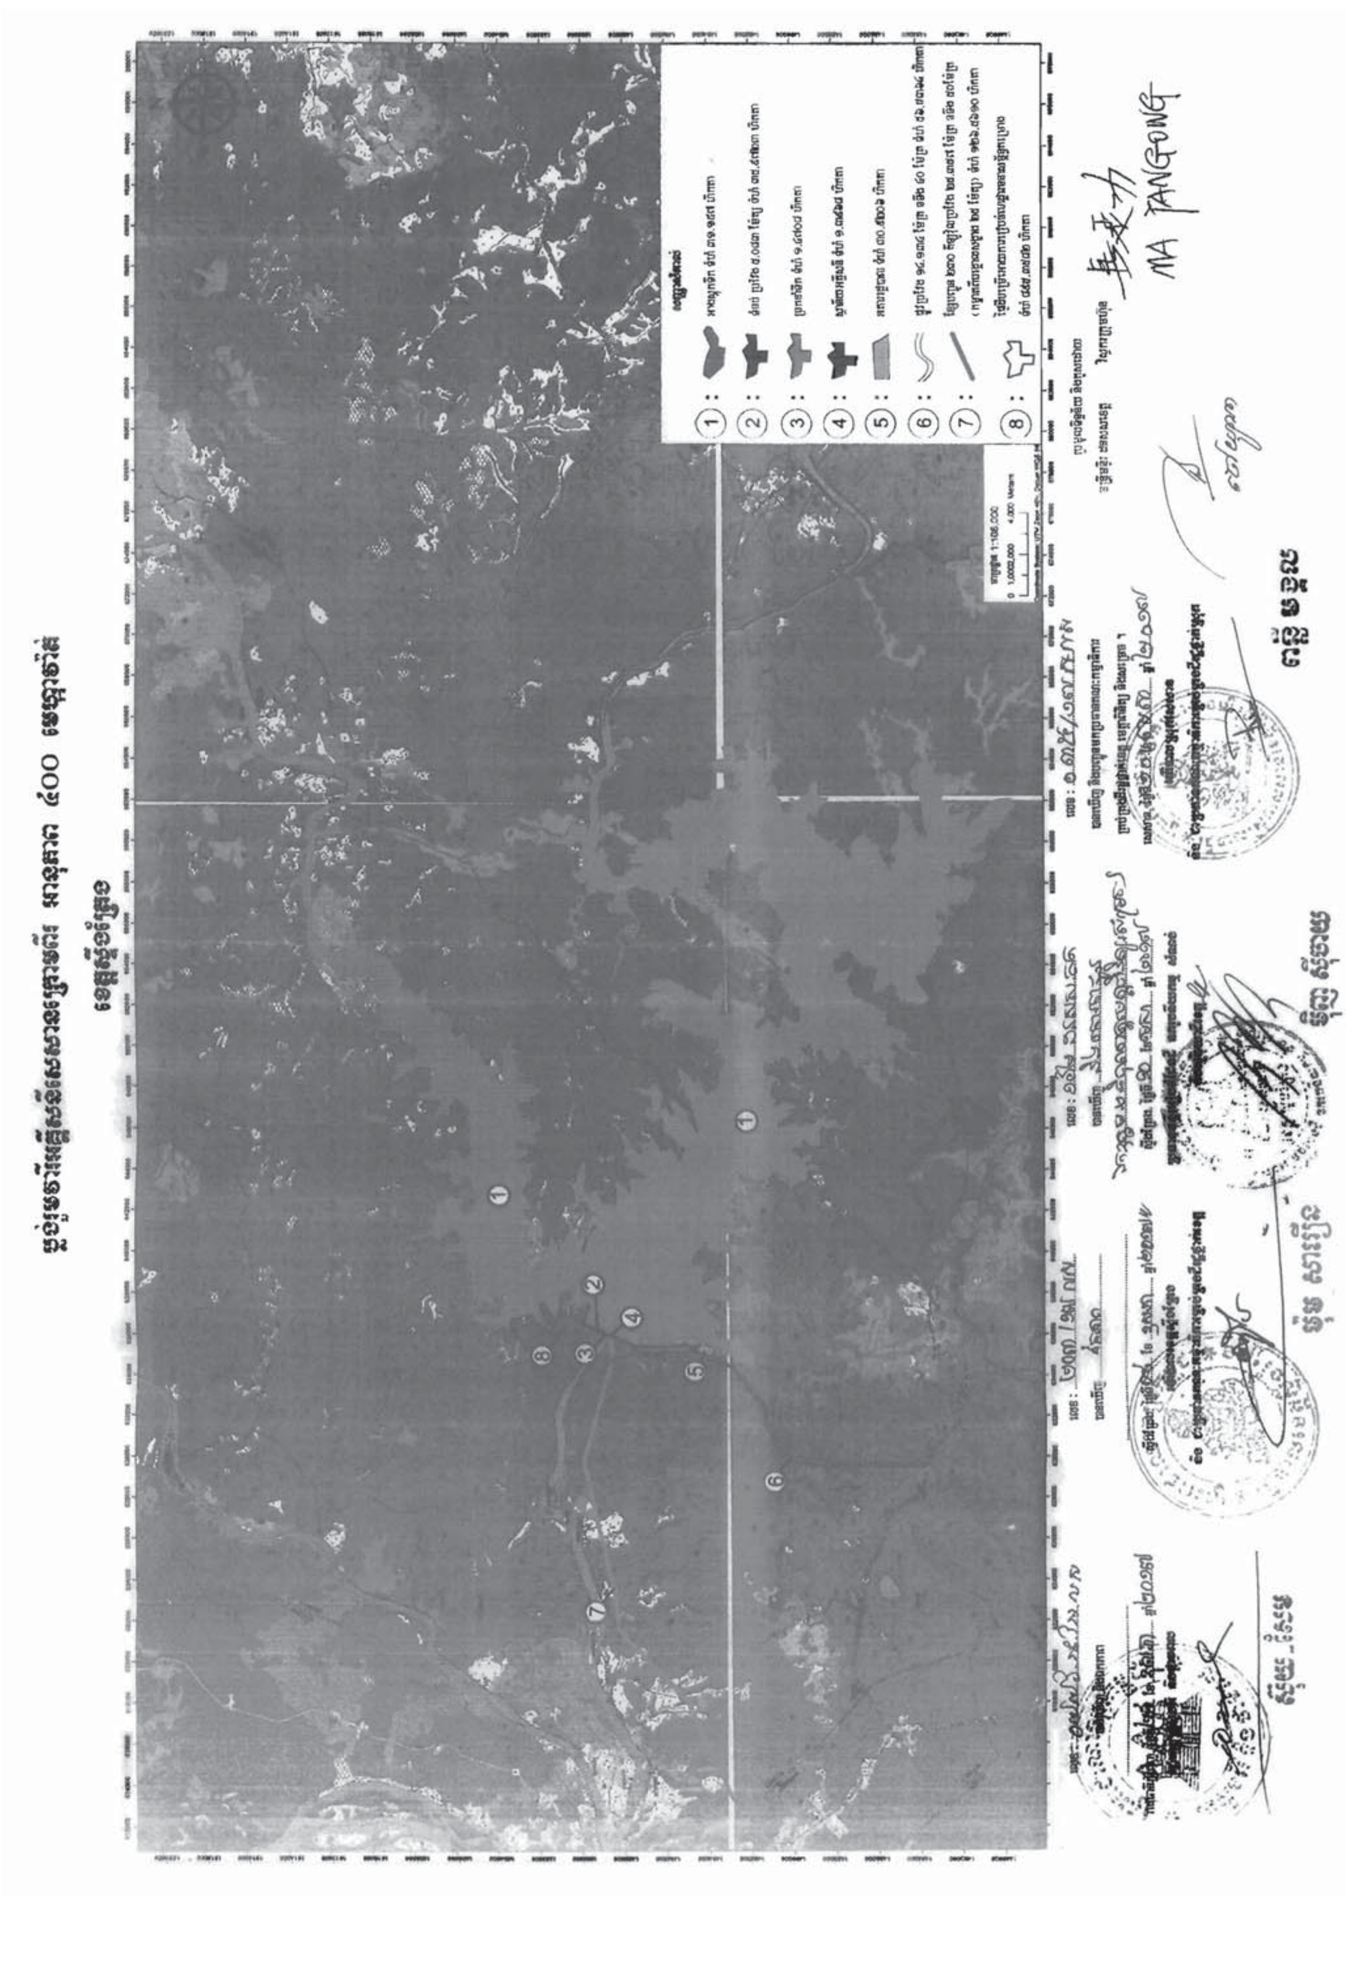

ផ្លូវចូលទារីអគ្គីសនី សេសានក្រោមពីរ អានុភាព ៤០០ មេហ្គាវ៉ាត់

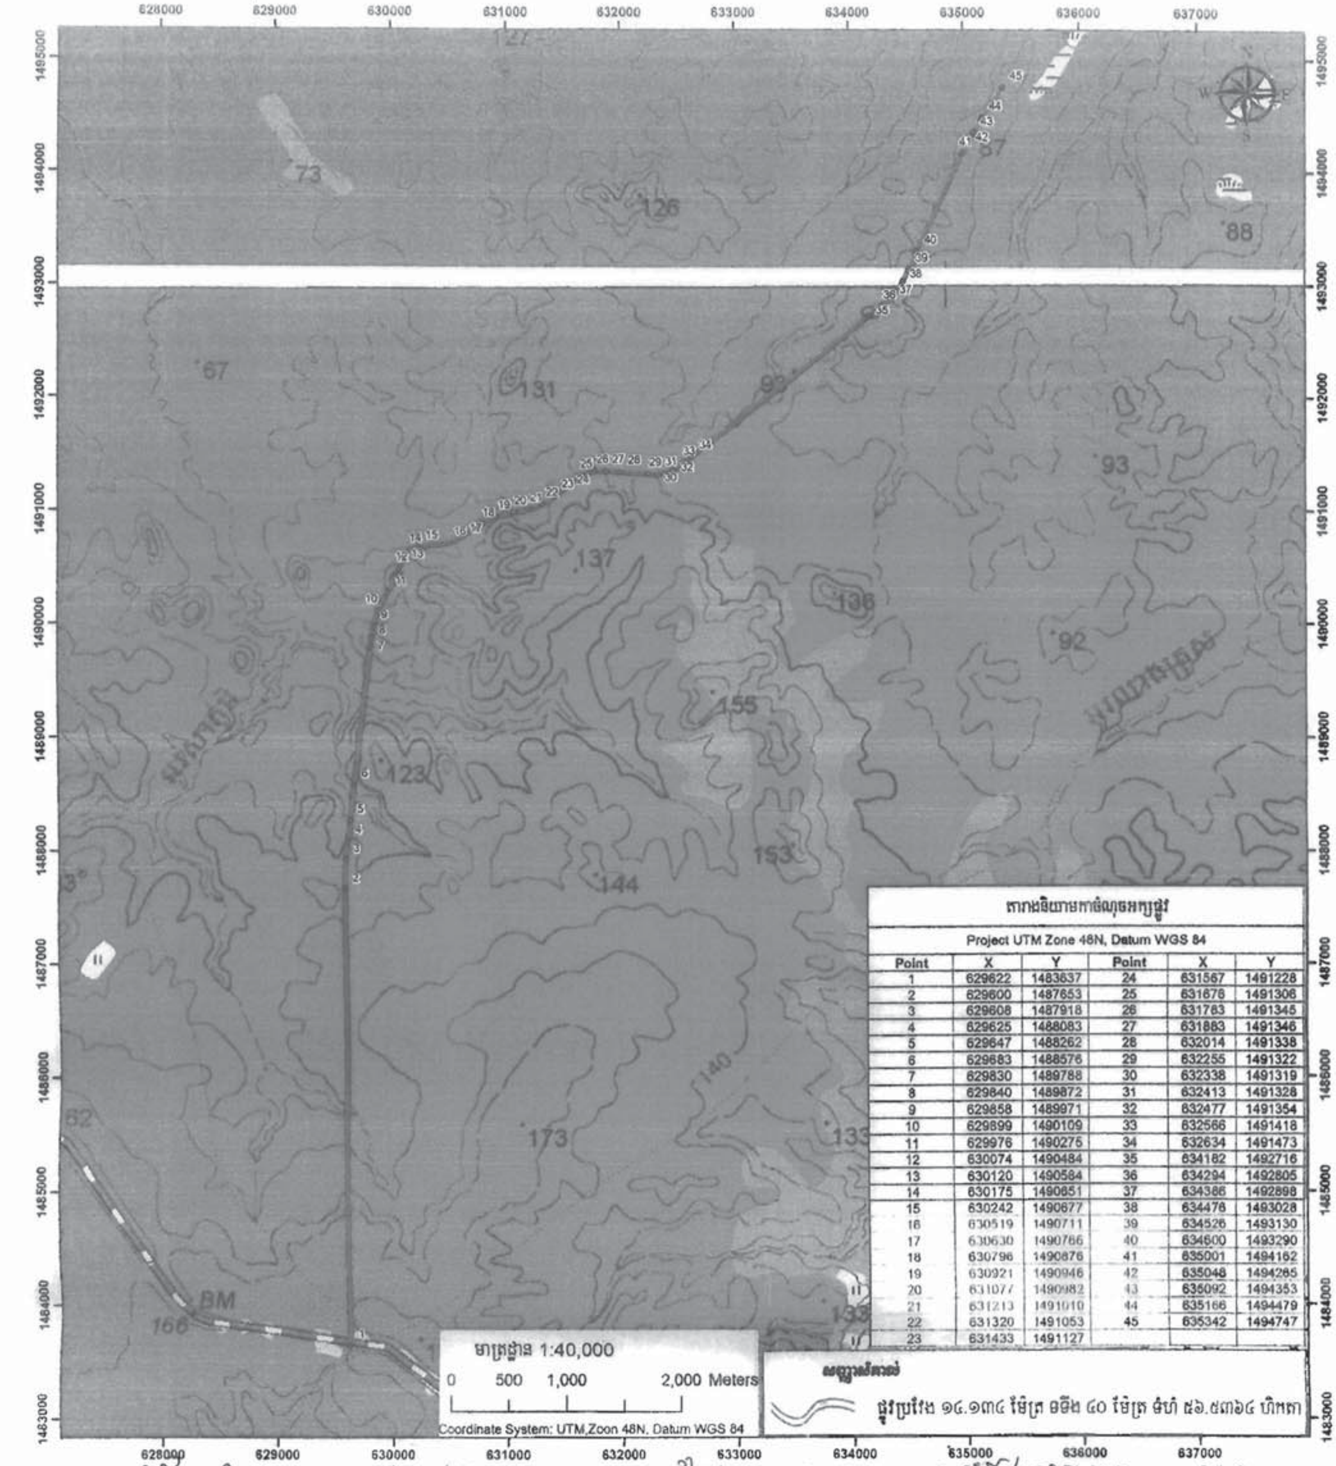

តារាងនិយាមកាចំណុចអក្សផ្លូវ

Project UTM Zone 48N, Datum WGS 84

Point	X	Y	Point	X	Y
1	629622	1483637	24	631567	1491228
2	629600	1487653	25	631676	1491306
3	629608	1487918	26	631763	1491345
4	629625	1488083	27	631883	1491346
5	629647	1488262	28	632014	1491338
6	629683	1488576	29	632255	1491322
7	629830	1489788	30	632338	1491319
8	629840	1489872	31	632413	1491328
9	629858	1489971	32	632477	1491354
10	629899	1490109	33	632566	1491418
11	629976	1490275	34	632634	1491473
12	630074	1490484	35	634182	1492716
13	630120	1490584	36	634294	1492805
14	630175	1490651	37	634386	1492898
15	630242	1490677	38	634476	1493028
16	630519	1490711	39	634526	1493130
17	630630	1490766	40	634600	1493290
18	630796	1490876	41	635001	1494162
19	630921	1490946	42	635048	1494265
20	631077	1490982	43	635092	1494353
21	631213	1491010	44	635166	1494479
22	631320	1491053	45	635342	1494747
23	631433	1491127			

សញ្ញាសំគាល់

ផ្លូវប្រវែង ១៤.១៣៤ ម៉ែត្រ ទទឹង ៤០ ម៉ែត្រ ទំហំ ៥៦.៥៣៦៤ ហិកតា

ស៊ុយ សែម

ម៉ុម សារឿន

ម៉ិញ ស៊ីចាយ

ពន្លឺ បទ្ពល

MA YAN

ទំនប់ ច្រកនាំទឹក និងស្ថានីយអគ្គិសនី ទំនប់អគ្គិសនីសេសានក្រោមពីរ អានុភាព ៤០០ មេហ្គាវ៉ាត់

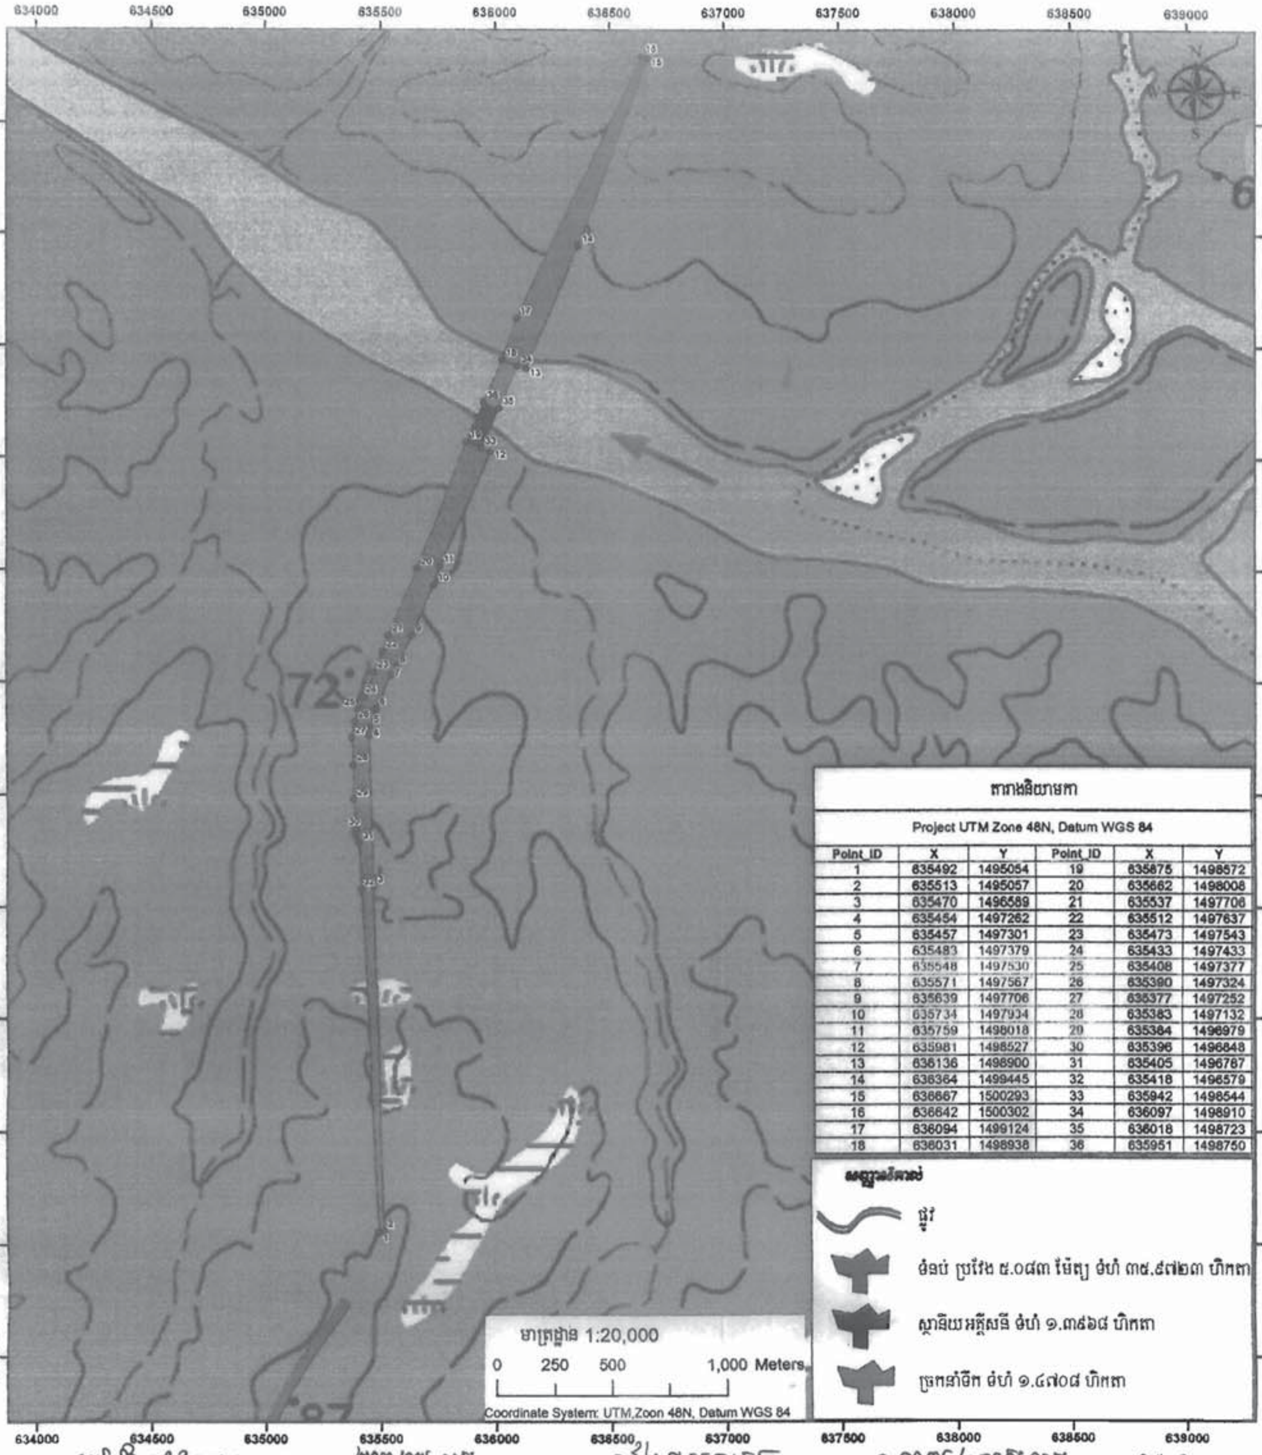

តារាងនិយាមកា

Project UTM Zone 48N, Datum WGS 84

Point_ID	X	Y	Point_ID	X	Y
1	635492	1495054	19	635875	1498572
2	635513	1495057	20	635662	1498008
3	635470	1496589	21	635537	1497706
4	635454	1497262	22	635512	1497637
5	635457	1497301	23	635473	1497543
6	635483	1497379	24	635433	1497433
7	635548	1497530	25	635408	1497377
8	635571	1497567	26	635390	1497324
9	635639	1497706	27	635377	1497252
10	635734	1497934	28	635383	1497132
11	635759	1498018	29	635384	1496979
12	635981	1498527	30	635396	1496848
13	636136	1498900	31	635405	1496787
14	636364	1499445	32	635418	1496579
15	636667	1500293	33	635942	1498544
16	636642	1500302	34	636097	1498910
17	636094	1499124	35	636018	1498723
18	636031	1498938	36	635951	1498750

ប្រមូលទិន្នន័យ និងរៀបចំដោយ

វិស្វករក្រុមហ៊ុន

MA FANGFU

ស៊ុយ_សែម

ម៉ុម សារឿន

ម៉ិញ ស៊ីថាយ

ពន្លឺ មង្គល

ខ្សែបញ្ជូន ២៣០ គីឡូវ៉ុល ទំនប់វារីអគ្គិសនីសេសានក្រោមពីរ អានុភាព ៤០០ មេហ្គាវ៉ាត់

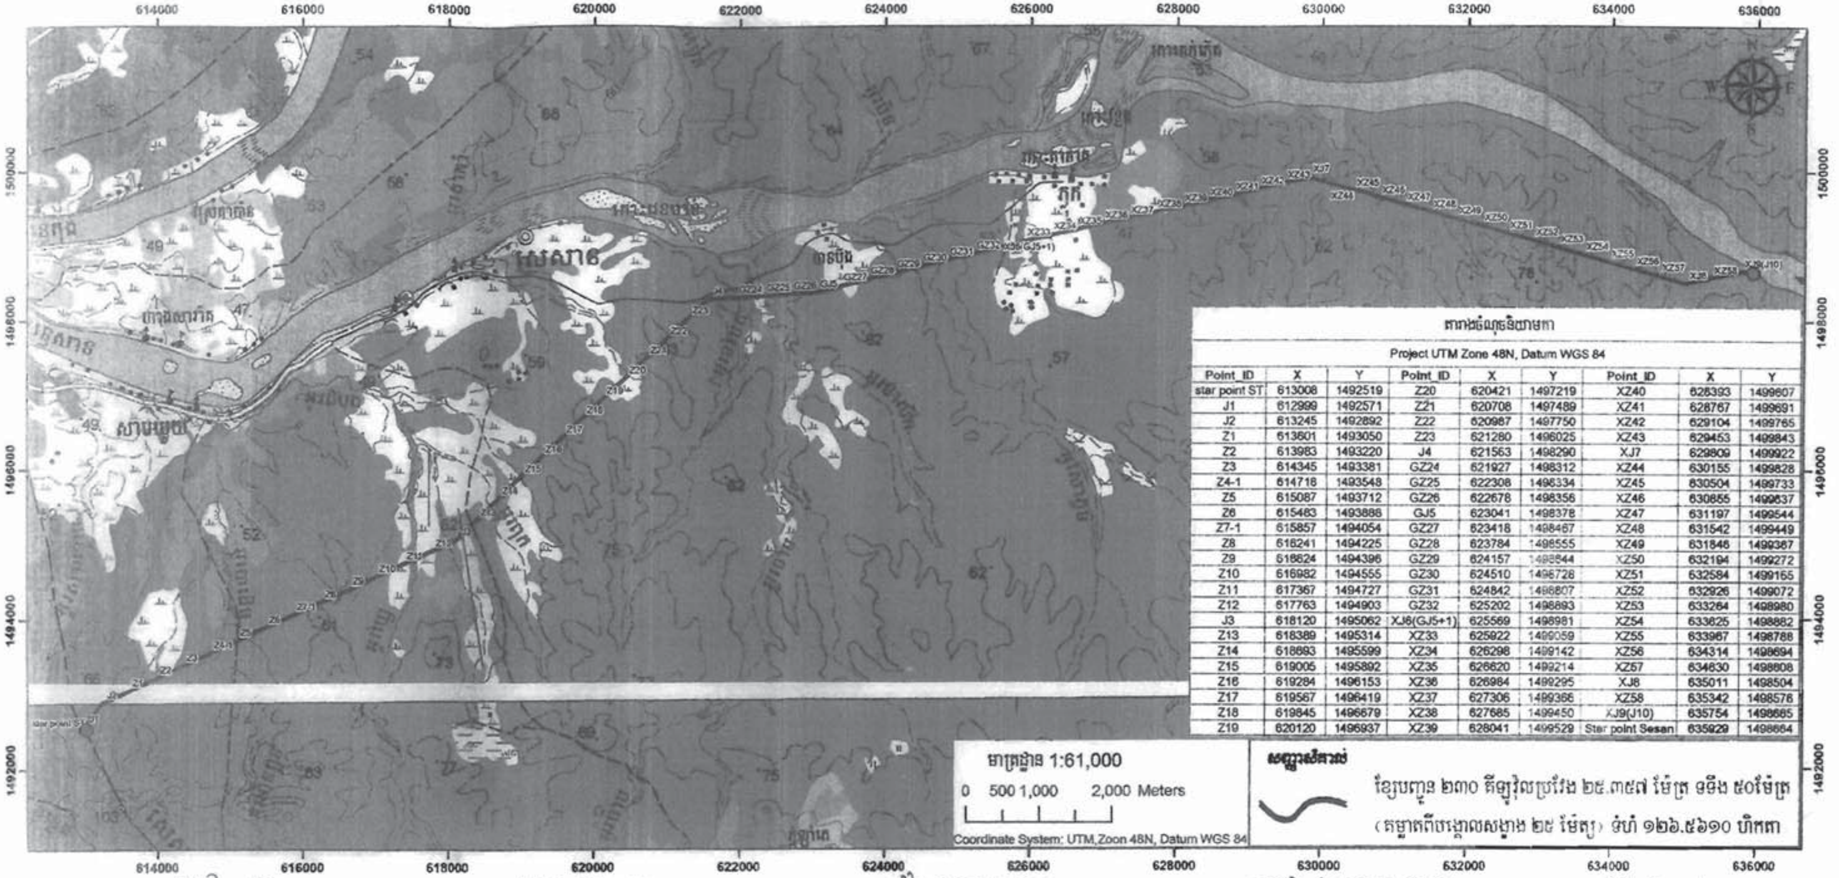

តារាងចំណុចនិយាមកា

Project UTM Zone 48N, Datum WGS 84

Point_ID	X	Y	Point_ID	X	Y	Point_ID	X	Y
star point ST	613008	1492519	Z20	620421	1497219	XZ40	628393	1499607
J1	612999	1492571	Z21	620708	1497489	XZ41	628767	1499691
J2	613245	1492892	Z22	620987	1497750	XZ42	629104	1499765
Z1	613601	1493050	Z23	621280	1498025	XZ43	629453	1499843
Z2	613983	1493220	J4	621563	1498290	XJ7	629809	1499922
Z3	614345	1493381	GZ24	621927	1498312	XZ44	630155	1499828
Z4-1	614718	1493548	GZ25	622308	1498334	XZ45	630504	1499733
Z5	615087	1493712	GZ26	622678	1498356	XZ46	630855	1499637
Z6	615483	1493888	GJ5	623041	1498378	XZ47	631197	1499544
Z7-1	615857	1494054	GZ27	623418	1498467	XZ48	631542	1499449
Z8	616241	1494225	GZ28	623784	1498555	XZ49	631846	1499367
Z9	616624	1494396	GZ29	624157	1498644	XZ50	632194	1499272
Z10	616982	1494555	GZ30	624510	1498728	XZ51	632584	1499165
Z11	617367	1494727	GZ31	624842	1498807	XZ52	632926	1499072
Z12	617763	1494903	GZ32	625202	1498893	XZ53	633264	1498980
J3	618120	1495062	XJ6(GJ5+1)	625569	1498981	XZ54	633625	1498882
Z13	618389	1495314	XZ33	625922	1499059	XZ55	633967	1498788
Z14	618693	1495599	XZ34	626298	1499142	XZ56	634314	1498694
Z15	619005	1495892	XZ35	626620	1499214	XZ57	634630	1498608
Z16	619284	1496153	XZ36	626984	1499295	XJ8	635011	1498504
Z17	619567	1496419	XZ37	627306	1499366	XZ58	635342	1498578
Z18	619845	1496679	XZ38	627685	1499450	XJ9(J10)	635754	1498665
Z19	620120	1496937	XZ39	628041	1499529	Star point Sesan	635929	1498664

លេខ : ....

បានឃើញ និងឯកភាព

....

រាជធានីភ្នំពេញ. ថ្ងៃទី...... ខែ .... ឆ្នាំ២០១៧

ស៊ុយ សែម

លេខ : ....

បានឃើញ ....

....

ស្ទឹងត្រែង. ថ្ងៃទី...... ខែ .... ឆ្នាំ២០១៧

អភិបាលខេត្តស្ទឹងត្រែង

និង ប្រធានគណៈកម្មាធិការគ្រប់គ្រងដីរដ្ឋថ្នាក់ខេត្ត

ម៉ុម សារឿន

លេខ : ....

បានឃើញ ....

ស្ទឹងត្រែង. ថ្ងៃទី...... ខែ .... ឆ្នាំ ២០១៧

ប្រធានមន្ទីរបរិស្ថានខេត្ត

ម៉ិញ ស៊ីចាយ

លេខ : ....

បានឃើញ និងបញ្ជូនមកប្រធានគណៈកម្មាធិការ

គ្រប់គ្រងដីរដ្ឋថ្នាក់ខេត្ត មេត្តាពិនិត្យ និងសម្រេច ។

សេសាន. ថ្ងៃទី...... ខែ .... ឆ្នាំ ២០១៧

អភិបាលស្រុកសេសាន

និង ប្រធានគណៈកម្មាធិការគ្រប់គ្រងដីរដ្ឋថ្នាក់ស្រុក

ពន្លឺ មង្គល

ប្រមូលទិន្នន័យ និងគូសដោយ

មន្ត្រីជំនាញ ជនសាខេត្ត

វិស្វករក្រុមហ៊ុន

MA JANGON